




SE A Faç Sud Est 1:100

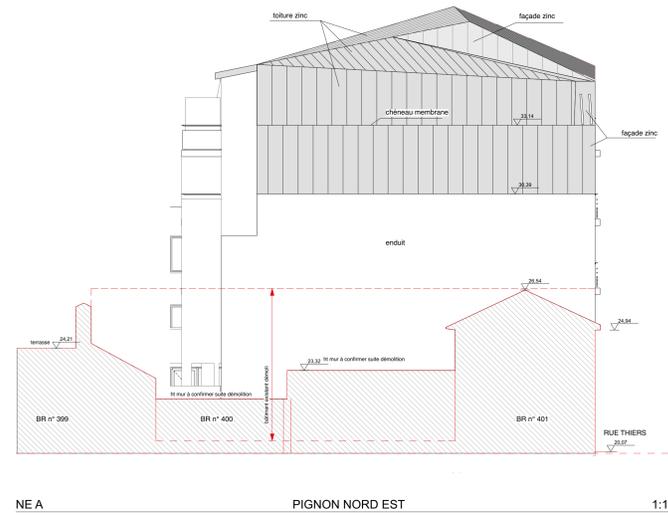

NE A PIGNON NORD EST 1:100



NO A Faç Nord ouest rue THIERS 1:100



NE A Faç Nord Est 1:100



SO A Faç Sud ouest 1:100

SOCLOVA
43 Avenue Yolande d'Aragon - 49000 ANGERS

ANGERS THIERS BOISNET
OPERATION PRE BLEU

DATE	INT	MODIFICATIONS
18/10/2021	A	MISE A JOUR DU PLAN POUR PHASE 2 - mise à jour nomenclature des menuiseries suite modification du local atelier (suppression de logement A00)
09/05/2023	B	Mise à jour DOE

FAÇADES DOE
Échelle : 1:100

DCL Pierre de COQUEUREAUMONT / Hervé LEBRETON Architectes - Urbanistes 2 square La Fayette ANGERS Tél : 02 41 88 77 66 / Email : dcl@dcl-arch.fr	ARCHITECTE
TECHNIQUES ET CHANTIERS 72 boulevard de Strasbourg - 49000 ANGERS Tél : 02 41 88 14 25 / Email : angers@techniqueschantiers.fr	ECONOMISTE
EVEN STRUCTURES 5 rue des Petites Mauvéries - BP 50714 - 49007 ANGERS cedex 1 Tél : 02 41 87 58 05 / Email : contact@even-structures.fr	BET STRUCTURE
RABIER FLUIDES CONCEPT 255 Avenue Pablon - 49000 ANGERS Tél : 02 41 88 06 00 / Email : contact@rabier-fluides-concept.fr	BET Fluides, Thermique, Électricité, SSI
dbAcoustic 20 rue de la Chevalerie - 49000 TRELAZE Tél : 02 41 87 21 26 / Email : dbacoustic@wanadoo.fr	BET Acoustique
RESONANCE URBANISME ET PAYSAGE 2 Place Camille Claudel - 49000 ECOUPLANT Tél : 02 41 88 46 66 / Email : agence@resonance-up.fr	Paysagiste

Émetteur	Date	Phase	N° Dossier	N° Document	Indice
DCL	30/05/2023	DOE	4200	310 INDB-SOA	B