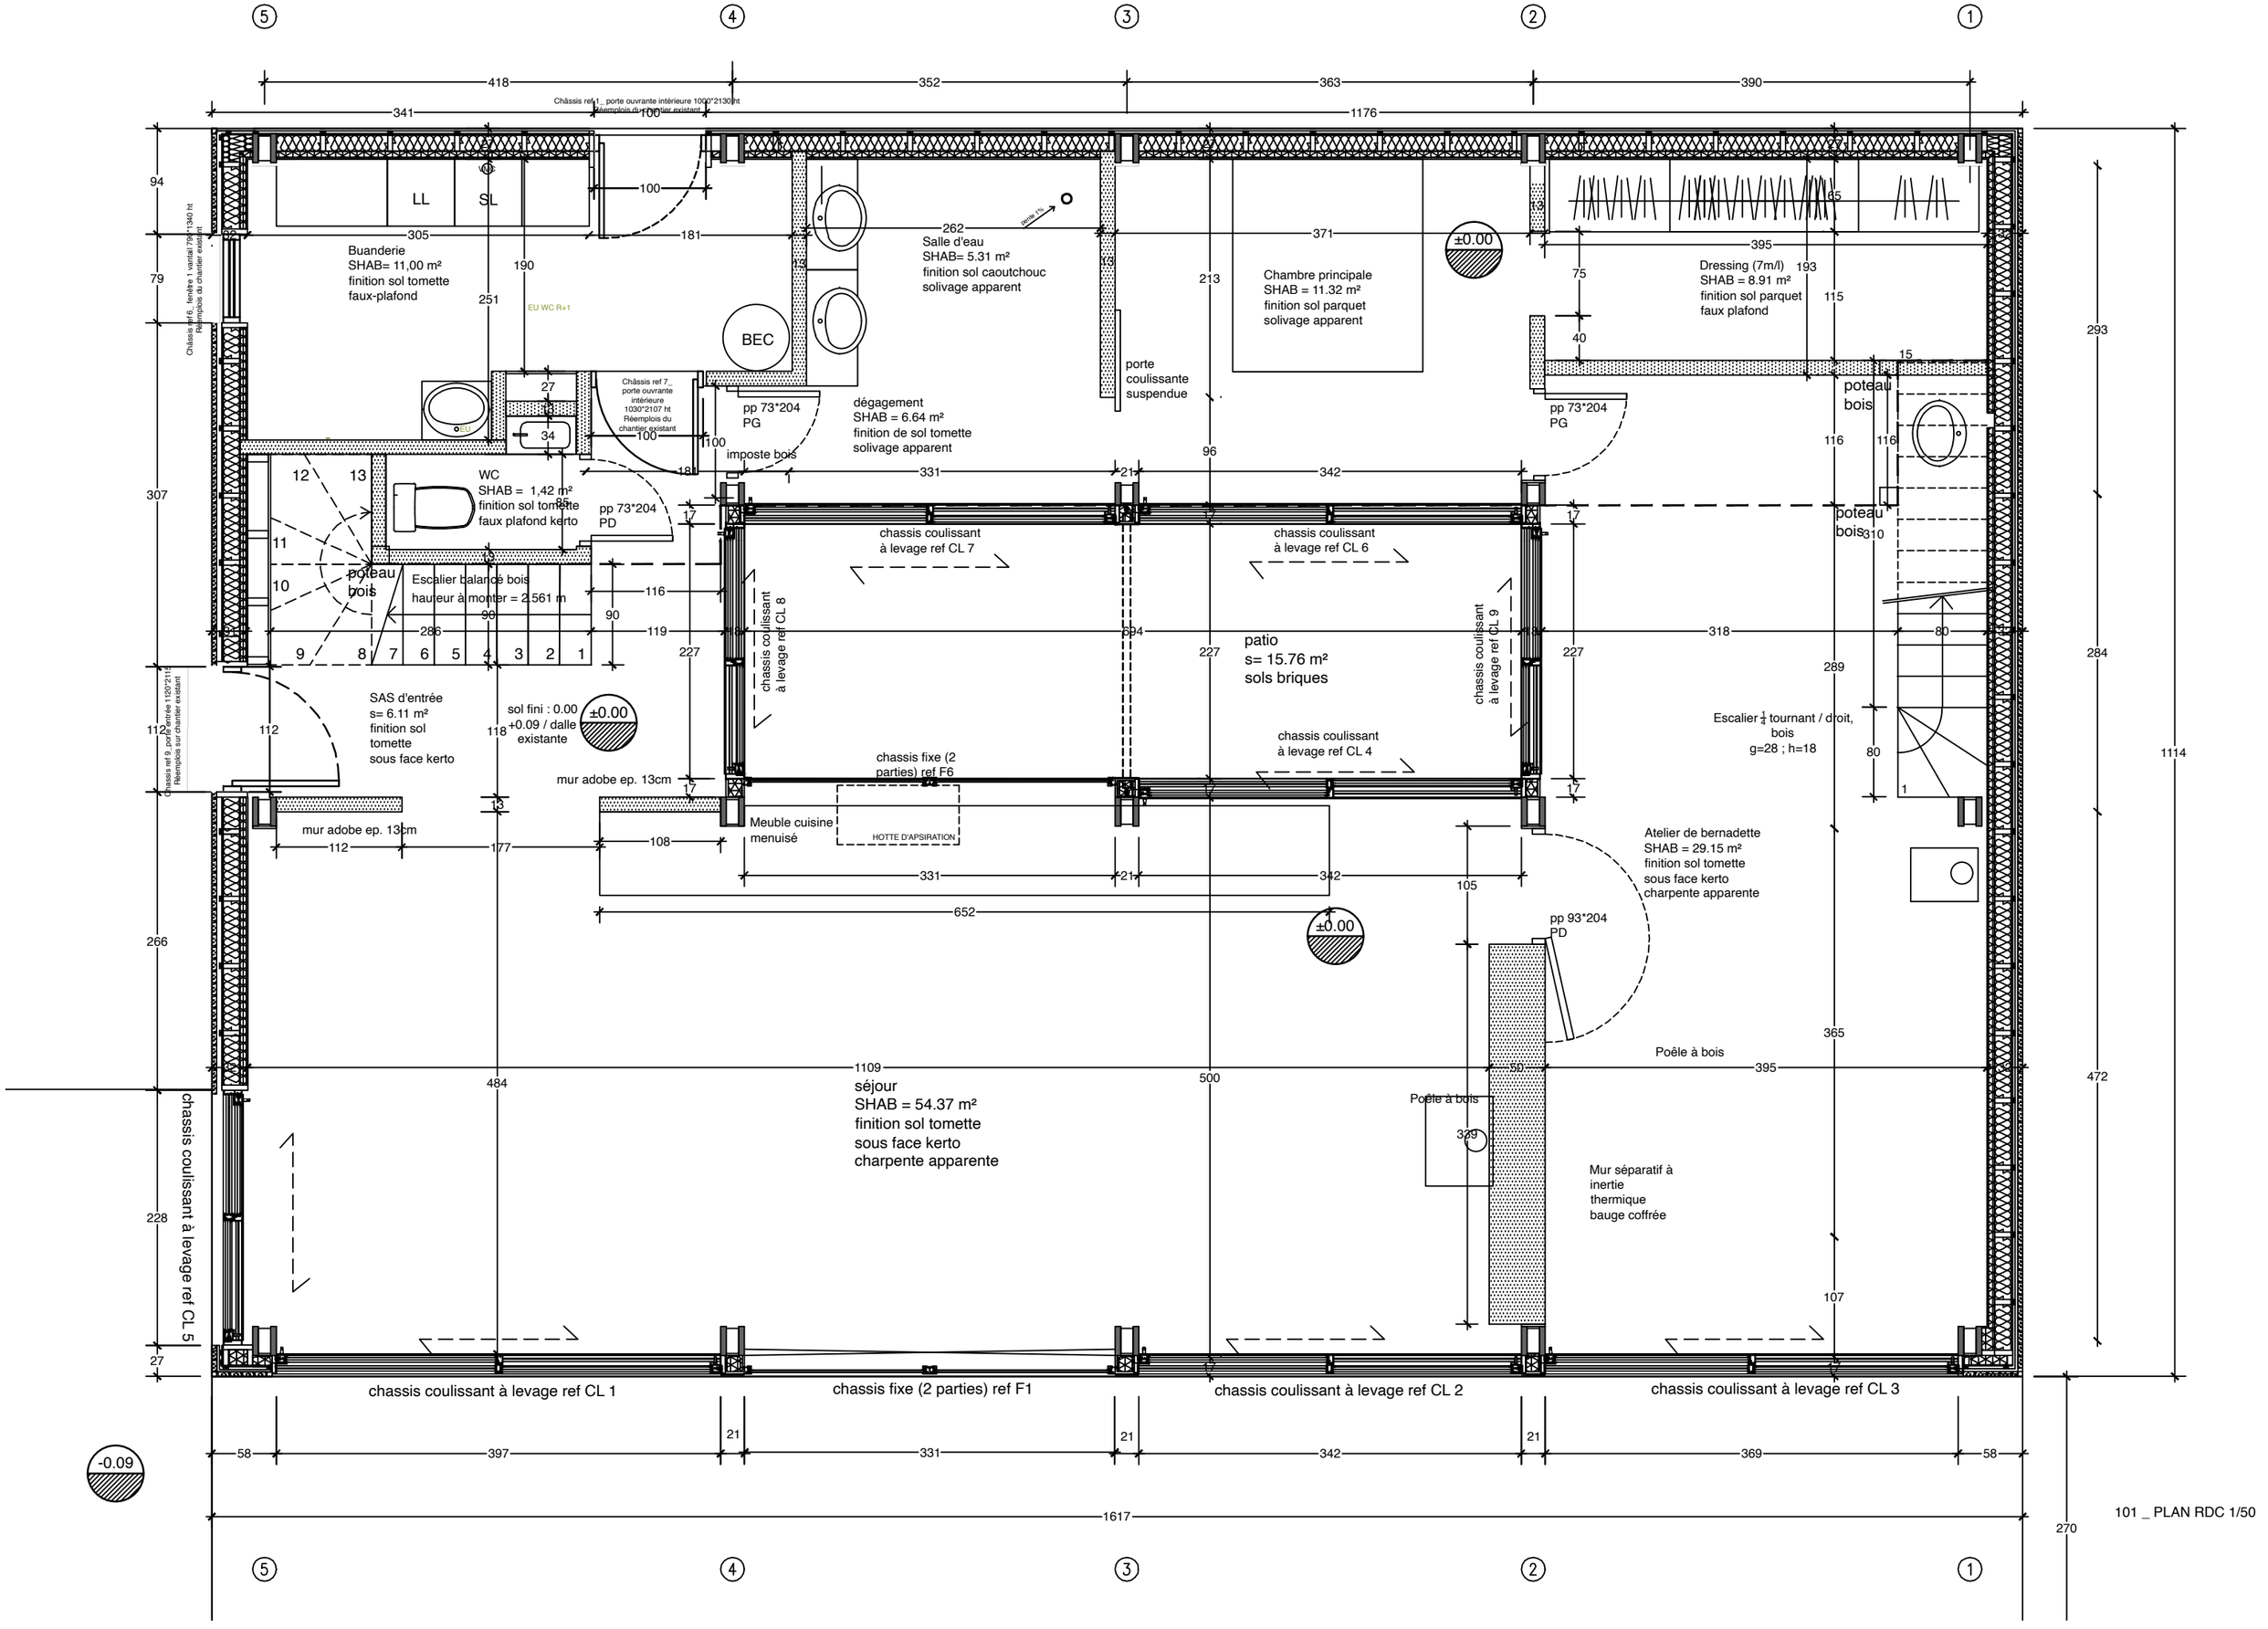
Buanderie
SHAB= 11,00 m²
finition sol tomette
faux-plafond
LL
SL
Salle d'eau
SHAB= 5.31 m²
finition sol caoutchouc
solivage apparent
Chambre principale
SHAB = 11.32 m²
finition sol parquet
solivage apparent
Dressing (7m/l)
SHAB = 8.91 m²
finition sol parquet
faux plafond
BEC
WC
SHAB = 1,42 m²
finition sol tomette
faux plafond kerto
dégagement
SHAB = 6.64 m²
finition de sol tomette
solivage apparent
porte coulissante suspendue
pp 73*204 PG
pp 73*204 PD
imposte bois
poteau bois
Escalier balancé bois
hauteur à monter = 2.561 m
SAS d'entrée
s= 6.11 m²
finition sol tomette
sous face kerto
sol fini : 0.00
+0.09 / dalle existante
mur adobe ep. 13cm
chassis coulissant à levage ref CL 7
chassis coulissant à levage ref CL 6
chassis coulissant à levage ref CL 8
chassis coulissant à levage ref CL 9
patio
s= 15.76 m²
sols briques
chassis coulissant à levage ref CL 4
chassis fixe (2 parties) ref F6
Meuble cuisine menuisé
HOTTE D'APSIRATION
Escalier ¼ tournant / droit, bois
g=28 ; h=18
Atelier de bernadette
SHAB = 29.15 m²
finition sol tomette
sous face kerto
charpente apparente
pp 93*204 PD
Poêle à bois
séjour
SHAB = 54.37 m²
finition sol tomette
sous face kerto
charpente apparente
Mur séparatif à inertie thermique bauge coffrée
chassis coulissant à levage ref CL 5
chassis coulissant à levage ref CL 1
chassis fixe (2 parties) ref F1
chassis coulissant à levage ref CL 2
chassis coulissant à levage ref CL 3
Châssis ref 1_ porte ouvrante intérieure 1000*2130 ht Réemplois du chantier existant
Châssis ref 6_ fenêtre 1 vantail 79*1340 ht Réemplois du chantier existant
Châssis ref 7_ porte ouvrante intérieure 1030*2107 ht Réemplois du chantier existant
Châssis ref 9_ porte entrée 1120*2115 Réemplois sur chantier existant
EU WC R+1
±0.00
-0.09
1617
1114
101 _ PLAN RDC 1/50