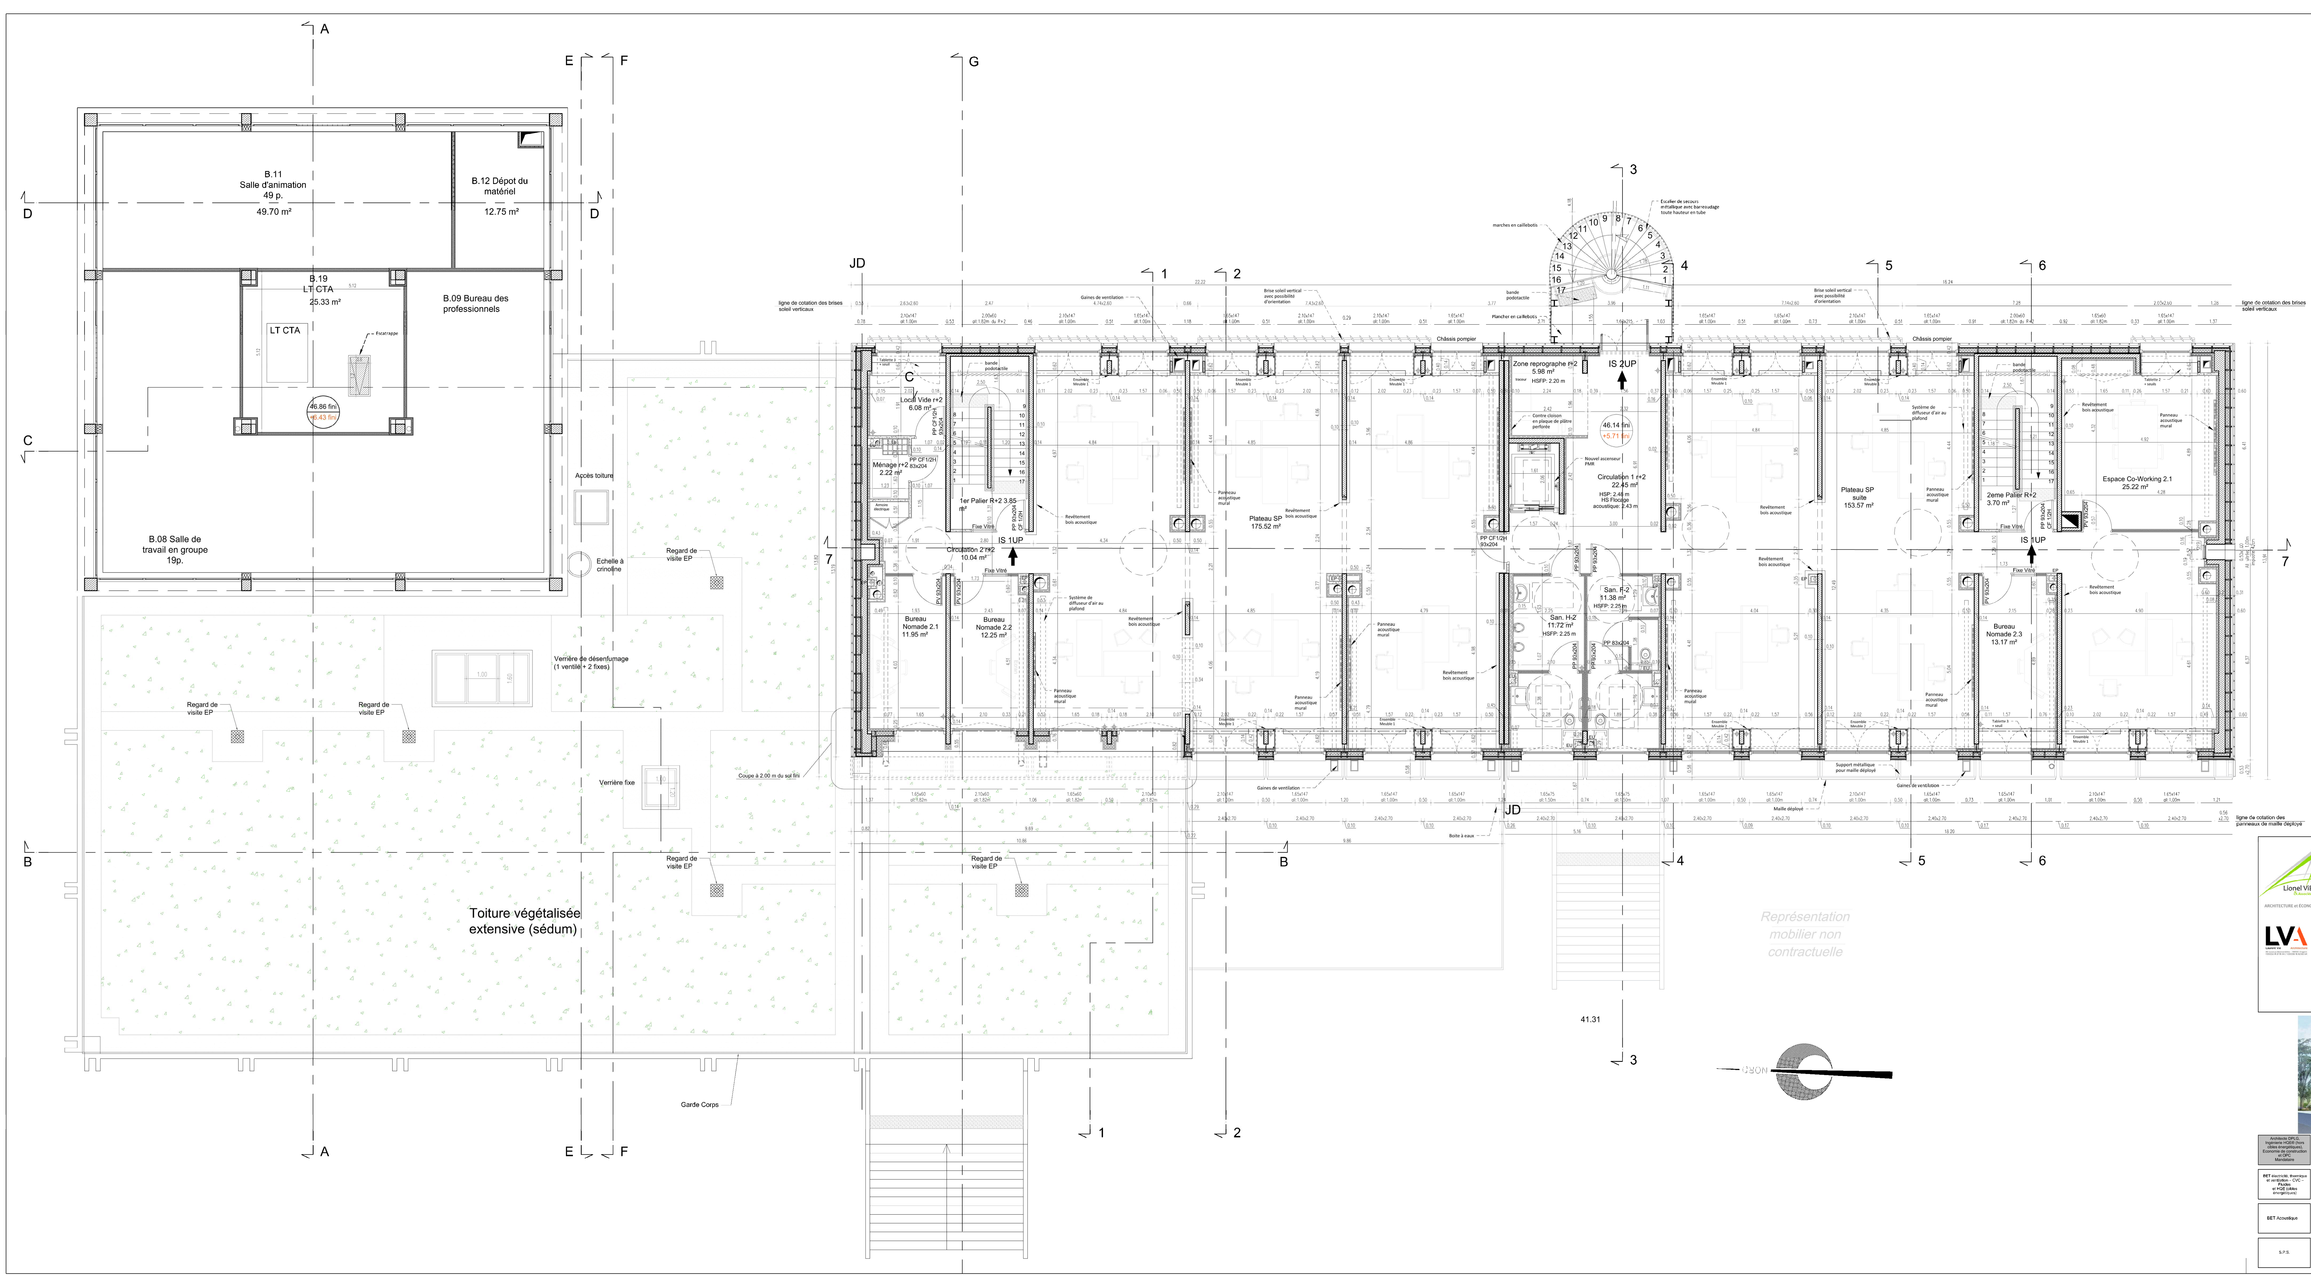
B.11
Salle d'animation
49 p.
49.70 m²
B.12 Dépot du matériel
12.75 m²
B.19
LT CTA
25.33 m²
LT CTA
B.09 Bureau des professionnels
46.86 fini
+5.43 fini
B.08 Salle de travail en groupe
19p.
Accès toiture
Echelle à crinoline
Regard de visite EP
Verrière de désenfumage
(1 ventilé + 2 fixes)
Verrière fixe
Coupe à 2.00 m du sol fini
Toiture végétalisée
extensive (sédum)
Garde Corps
Local Vide r+2
6.08 m²
Ménage r+2 83x204
2.22 m²
1er Palier R+2 3.85 m²
IS 1UP
Circulation 2 r+2
10.04 m²
Bureau Nomade 2.1
11.95 m²
Bureau Nomade 2.2
12.25 m²
Plateau SP
175.52 m²
Zone reprographie r+2
5.98 m²
HSFP: 2.20 m
IS 2UP
46.14 fini
+5.71 fini
Circulation 1 r+2
22.45 m²
HSP: 2.46 m
HS Flocage acoustique: 2.43 m
San. H-2
11.72 m²
HSFP: 2.25 m
San. H-2
11.38 m²
HSFP: 2.25 m
Plateau SP
suite
153.57 m²
2eme Palier R+2
3.70 m²
Espace Co-Working 2.1
25.22 m²
Bureau Nomade 2.3
13.17 m²
Châssis pompier
Ecoulier de secours
entaillage avec barreaudage
toute hauteur en tube
marches en caillebotis
bande podotactile
Plancher en caillebotis
Brise soleil vertical
avec possibilité
d'orientation
Gaines de ventilation
Revêtement
bois acoustique
Panneau
acoustique
mural
Système de
diffuseur d'air au
plafond
Cloison
en plaque de plâtre
perforée
Nouvel ascenseur
PMR
Support métallique
pour maille déployé
Maille déployé
Boîte à eaux
Fixe Vitré
Ouvrant
Ensemble
Meuble 1
Tablette 2
+ rayon
Tablette 3
+ rayon
Ligne de cotation des brises
soleil verticaux
Ligne de cotation des
panneaux de maille déployé
Représentation
mobilier non
contractuelle
41.31
PP CF1/2H
IPS/204
PP 83x204
PP 83x204
PP 83x