




PLAN DU 1er ETAGE - 1/100

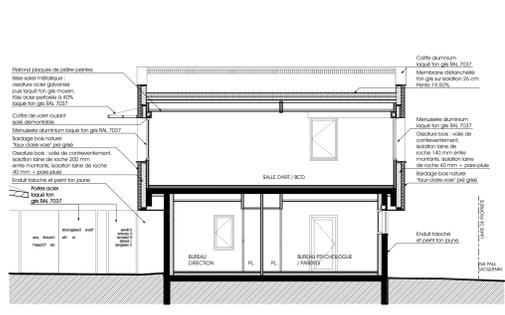


COUPE AA - 1/100

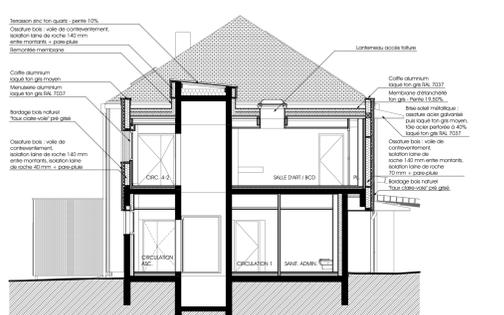


COUPE BB - 1/100

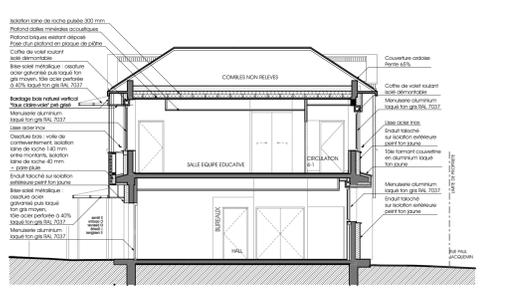


COUPE CC - 1/100

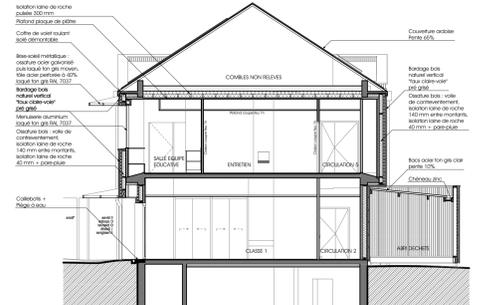


COUPE DD - 1/100

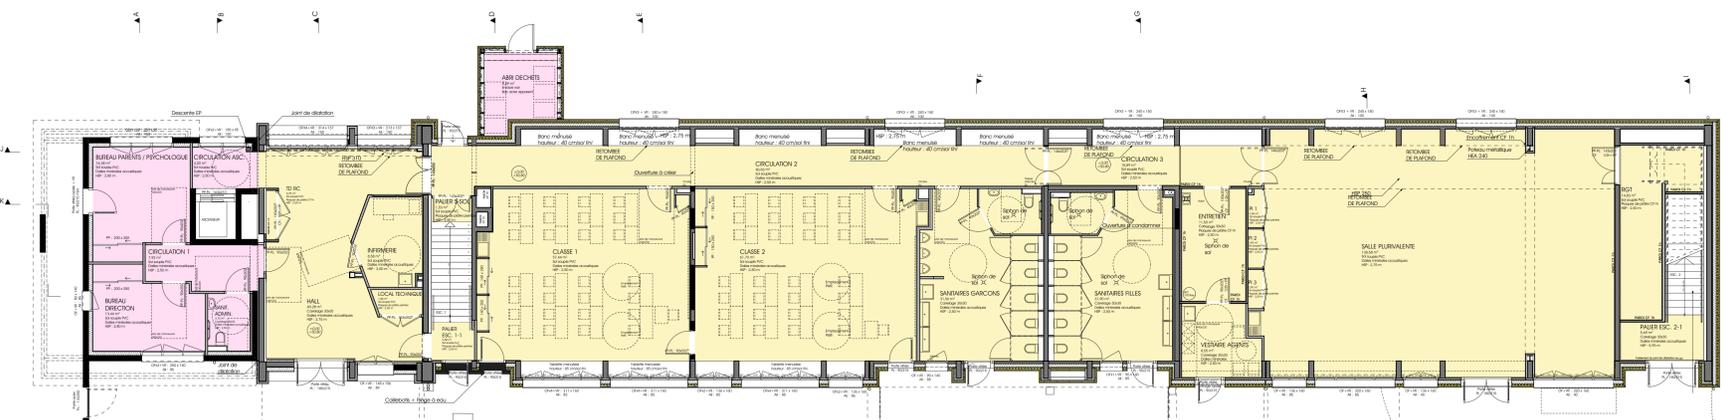


PLAN DE REZ-DE-CHAUSSEE - 1/100

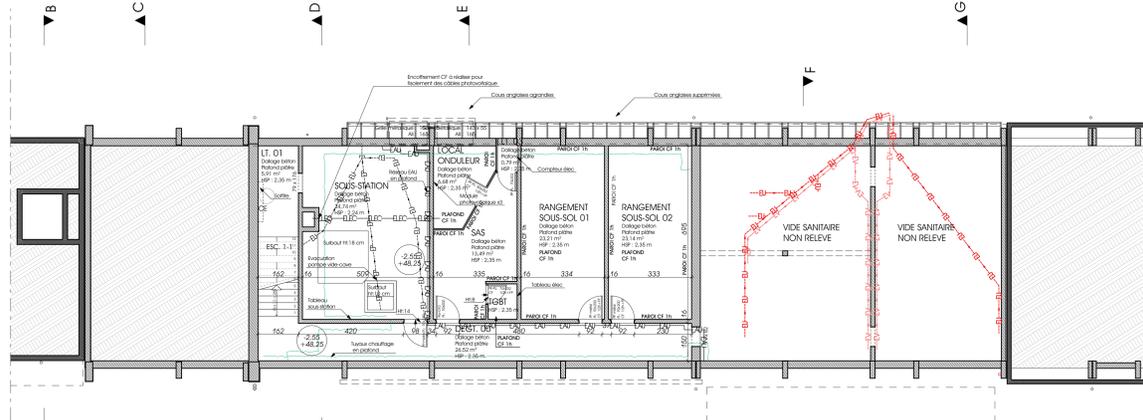


PLAN DE SOUS-SOL - 1/100

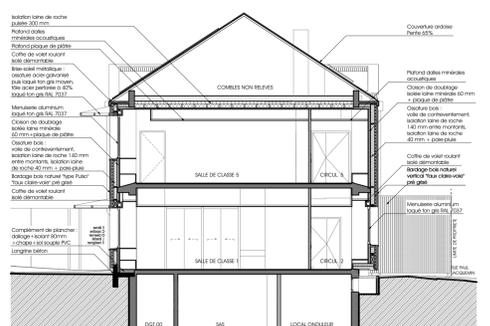


COUPE EE - 1/100

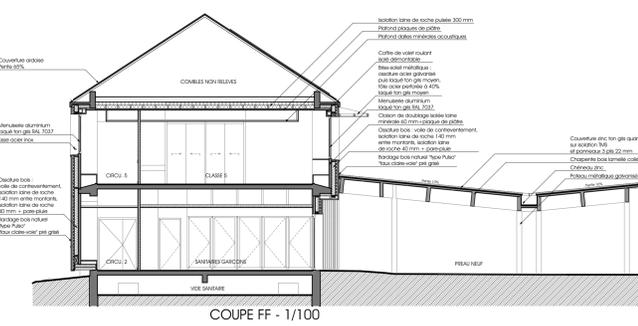


COUPE FF - 1/100

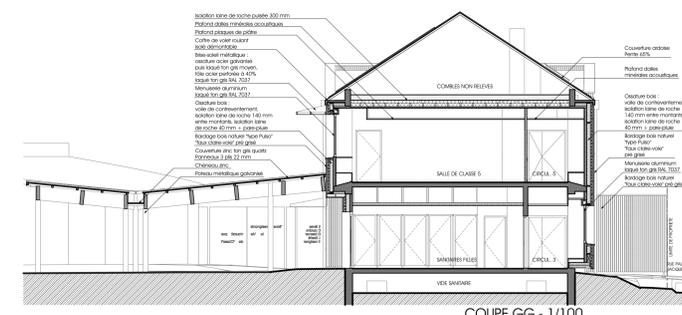

COUPE GG - 1/100

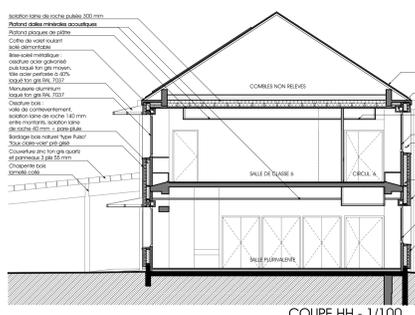

COUPE HH - 1/100

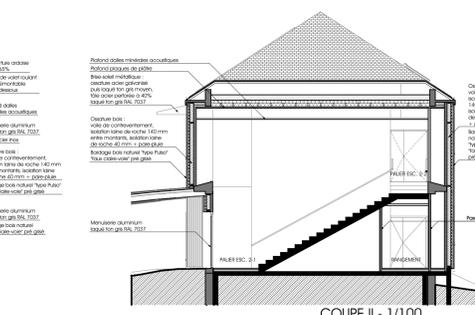

COUPE II - 1/100

VILLE DE MÛRS-ÉRIGNÉ  
Rénovation et extension du bâtiment élémentaire de l'école Bellevue  
1 rue Paul Jacquemin - 49610 MÛRS-ÉRIGNÉ

DOSSIER N°	18-30	PROJET PLANS DES NIVEAUX COUPES TRANSVERSALES		
PHASE	DOE			
PLAN N°	02	INDICE		
MODIFICATIONS		ECHELLE(S)	1:100	
INDICE	DATE	OBJET	DATE	2016/06/2019
			ETABLI PAR	R.G.
			VERIFIE PAR	A.M.

ADRESSES  
A G E N C I E  
**GREGOIRE**  
ARCHITECTES  
41 rue Paul Boissier - 49100 CHARENTÉ  
02 41 38 10 00  
www.gregoire-architectes.fr